



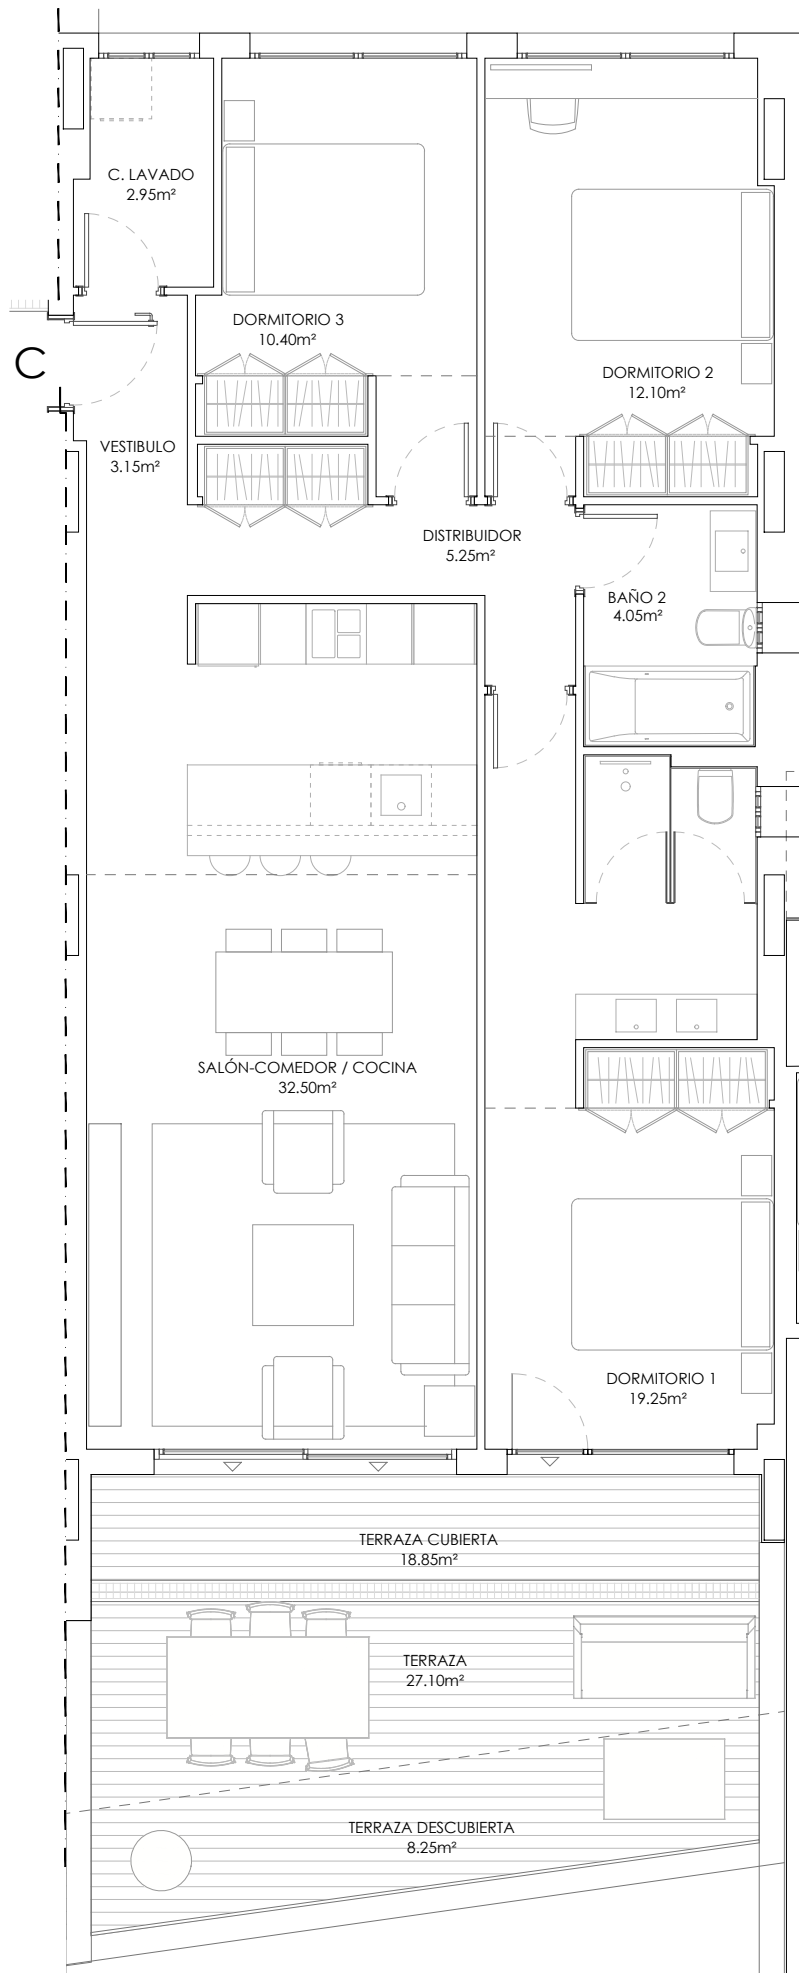

puresun
RESIDENCES

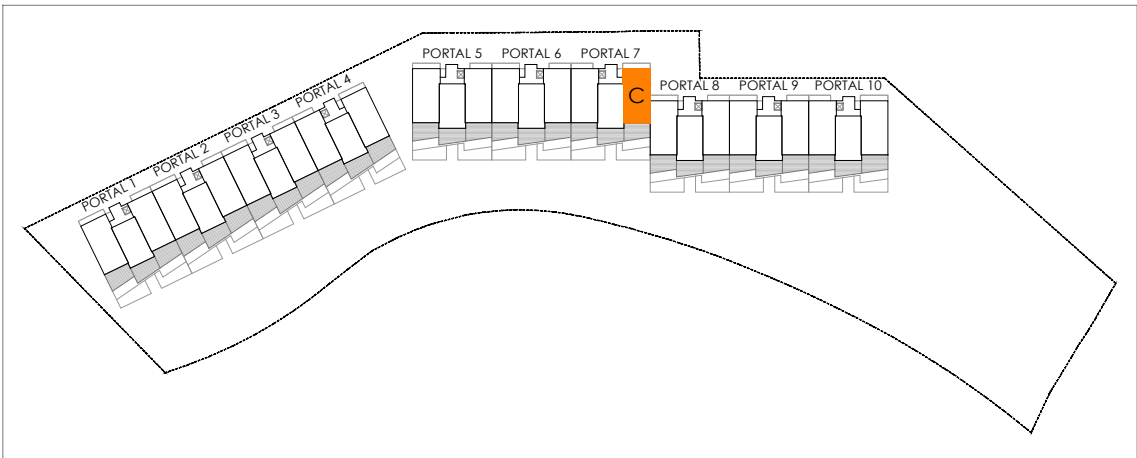

Sup. Construida Total BOJA.....	131.01m²
Sup. Construida Cerrada Vivienda.....	103.40m²
Sup. Construida Cerrada Vivienda con PP.ZZ.CC.....	120.67 m²
Sup. Construida Abierta (terrazza).....	30.27 m²
Sup. útil Cerrada Vivienda.....	89.65m²
Sup. útil Abierta (Terraza).....	27.10m²

- Planos orientativos, sujetos a modificaciones técnicas y de diseño a criterio de la dirección facultativa.
- Disposición y dimensiones de huecos en fachadas orientativos, pueden sufrir modificaciones en la redacción del proyecto definitivo.
- La vegetación y el mobiliario, a excepción de la cocina, que se ajustará a la descripción mencionada en la memoria de calidades, tienen carácter exclusivamente estético, no siendo en ningún caso objeto de compraventa.

PROMOCIÓN: ARQUITECTURA: PLANO: ESCALA (A3): FECHA:

CONJUNTO RESIDENCIAL DE 100 VIVIENDAS,
GARAJES, TRASTEROS Y PISCINA.
PARCELA N2_SECTOR SAU-2 "ARROYO DE LA PEÑUELA". MANILVA (MÁLAGA)



Solano & Catalán
Arquitectos

PORTAL 7
PLANTA PRIMERA
VIVIENDA "C"

1/75 10-01-2024